




sezione AA'

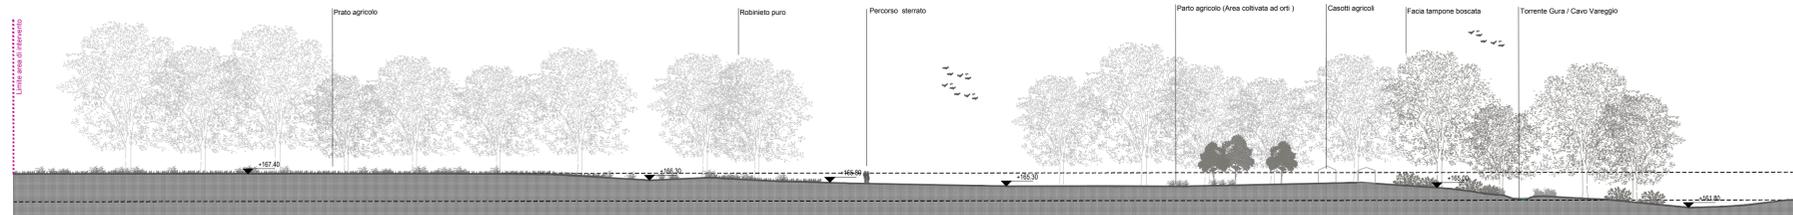

sezione BB'

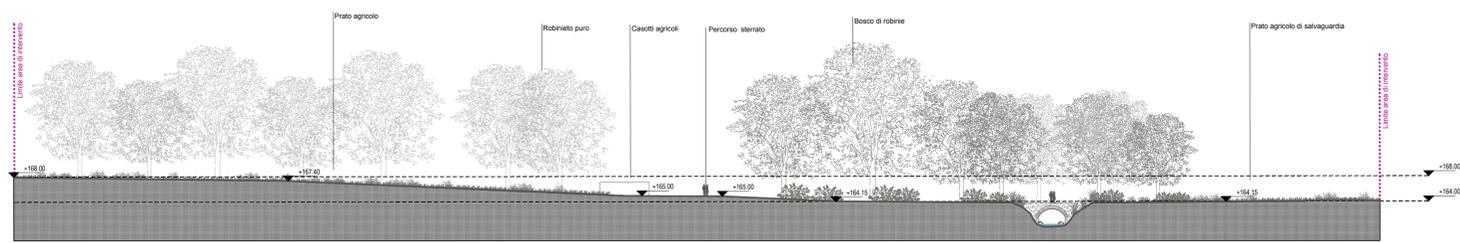

sezione CC'




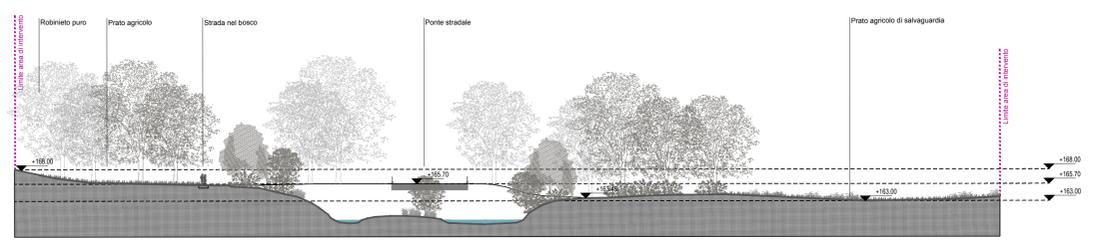


sezione DD'



sezione EE'

SEZIONI PAESAGGISTICHE DELLO STATO DI FATTO SCALA 1:500

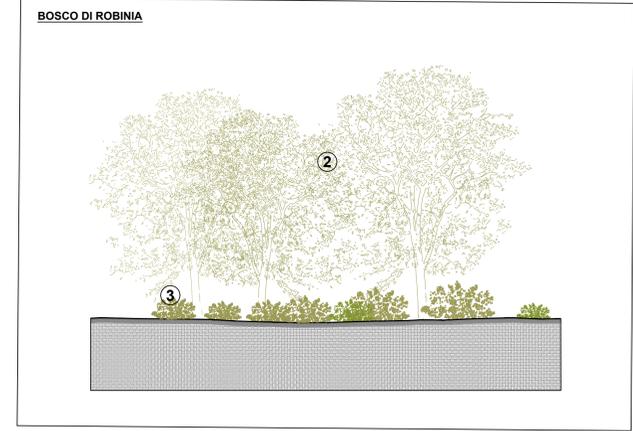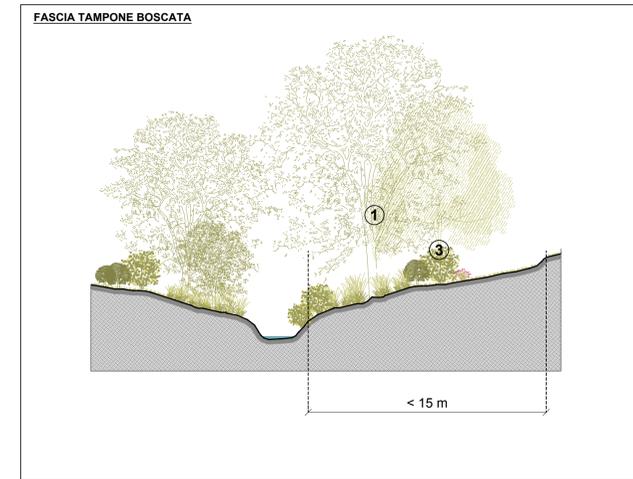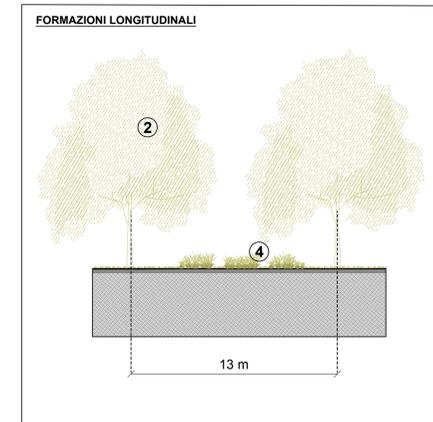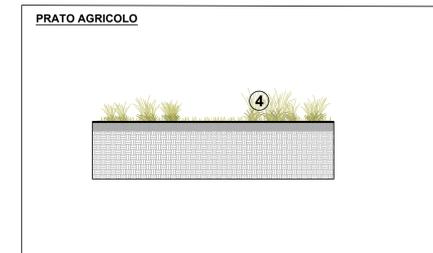

ELEMENTI TIPOLOGICI DEL PAESAGGIO ESISTENTE



K-PLAN

LEGENDA

- ① Alberi a crescita rapida
- ② Alberi ad alto fusto
- ③ Rovi selvatici
- ④ Erbe

PROGETTO DI FATTIBILITA'

Riquilificazione ambientale e urbanistica dell'area boscata tra via Marconi e via Virgilio

Comune di Basiano

<p>IL COMMITTENTE</p> <p>Comune di Basiano Via Roma 11 IT - 20060 Basiano (MI) +39 02 9576 2202 basiano@pec.it</p>	<p>PROGETTAZIONE E COORDINAMENTO GENERALE Ufficio Edilizia Privata - Urbanistica</p> <p>Il RUP Arch. Marco Gorla</p>	<p>PROGETTAZIONE PAESAGGISTICA</p> <p>Architeta Laura Mantegazza Via Montello 39/3 IT - 20060 Cesate (MI) +39 348 7494968 laura.mantegazza@hotmail.it mantegazza.17446@gmail.com</p> <p>Supporto al RUP Arch. Laura Mantegazza</p>
---	--	---

PARCO TORRENTE GURA

Comune di Basiano

n. elaborato	Titolo	
T05	Sezioni generali dello stato di fatto	

Codice elaborato	Scala 1:500
------------------	-------------

Questo documento può essere utilizzato esclusivamente per le finalità previste dal contratto in base al quale lo stesso è stato fornito; la riproduzione, la cessione e comunque ogni utilizzo per finalità diverse sono vietate in assenza di preventiva autorizzazione da parte del Comune di Basiano. Il contenuto del documento è protetto dalle norme sul diritto d'autore e sulla proprietà intellettuale.