






K-PLAN

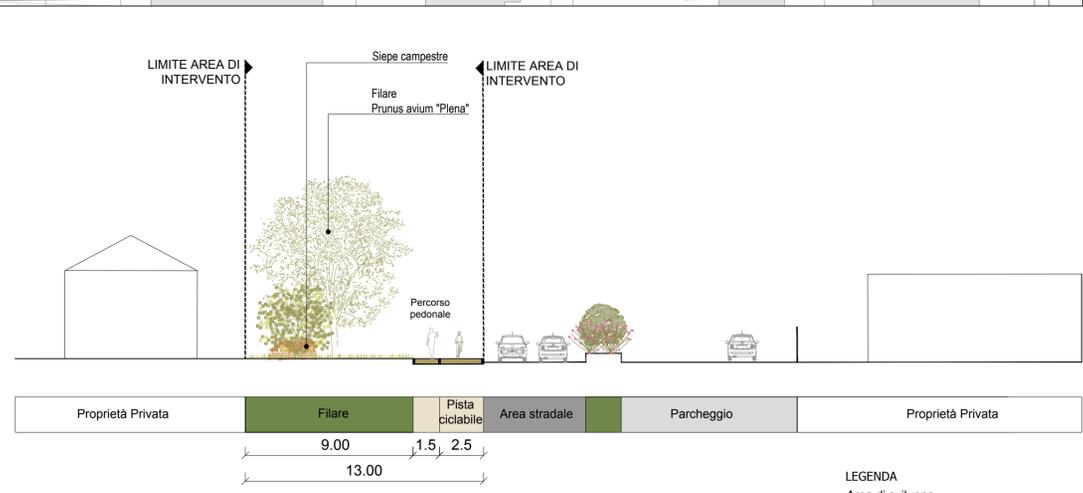

SEZIONE TIPOLOGICA a-a' \_ scala 1:200

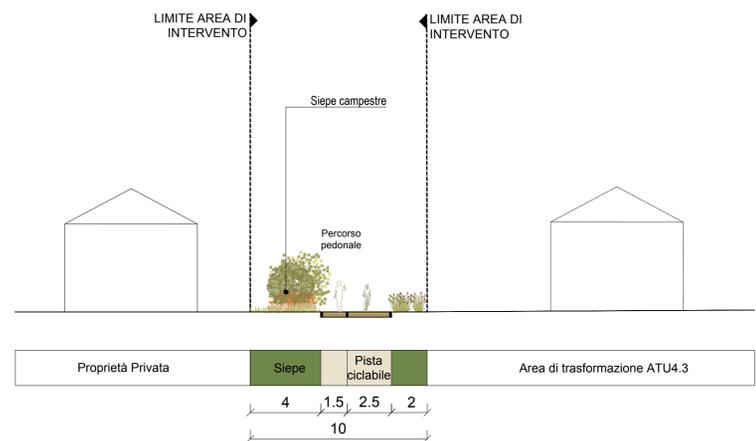

SEZIONE TIPOLOGICA b-b' \_ scala 1:200

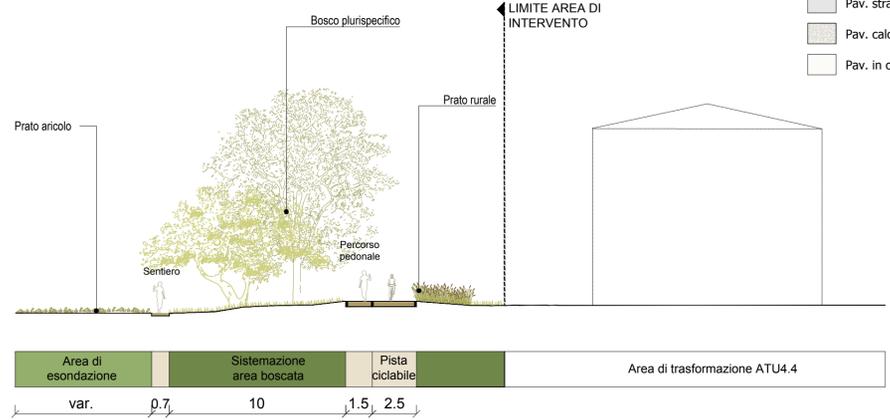

SEZIONE TIPOLOGICA c-c' \_ scala 1:200

- LEGENDA**
- Area di sviluppo
  - BOSCO PLURISPECIFICO**  
(unità geomorfologica di riferimento Unità del Rio Vallone)  
Bosco plurispecifico: sotto piantumazioni con specie autoctone quali: Quercus robur, Acer campestre, Prunus avium, Ulmus minor, Carpinus betulus, Betula pendula, Crataegus monogyna, Corylus avellana, Cornus mas
  - FILARE CAMPESTRE**  
(unità geomorfologica di riferimento Unità del Rio Vallone)  
Prunus avium "Plena"
  - SIEPE CAMPESTRE**  
Arbusti  
tipologia: Crataegus monogyna, Prunus spinosa, Rosa canina, Cornus sanguinea, Ligustrum vulgare, Viburnum lantana, Fragula alnus, Sambucus nigra, .....
  - PERENNI**  
tipologia: erbacce perenni, graminacee decorative...
  - PRATO FIORITO**  
tappeto fiorito composto da miscuglio di specie annuali, biennali e perenni.
- PAVIMENTAZIONI**
- Pav. pista ciclabile in asfalto ecologico colorato
  - Pav. marciapiede in asfalto
  - Pav. stradale in asfalto
  - Pav. calcestruzzo architettonico
  - Pav. in calcestr.

**PROGETTO DI FATTIBILITA'**

Riqualificazione ambientale e urbanistica dell'area boscata tra via Marconi e via Virgilio

**Comune di Basiano**

<b>IL COMMITTENTE</b> Comune di Basiano via Roma 11 IT - 20060 Basiano ( MI ) +39 02 950411 +39 02 9516 2202	<b>PROGETTAZIONE E COORDINAMENTO GENERALE</b> Ufficio Edilizia Privata - Urbanistica Il RUP Arch. Marco Gorla	<b>PROGETTAZIONE PAESAGGISTICA</b> Architetta Laura Mantegazza Via Mantegna 38/3 IT - 20090 Cesate ( MI ) +39 348 749498 laura_mantegazza@hotmail.it mantegazza.1744@comuni.it
---	--	--

**PARCO TORRENTE GURA**

**Comune di Basiano**

00	10/2020	Prima emissione	LM	CL	MG
Rev.	Data	Oggetto	Orig.	Ver.	Appr.

n. elaborato **T08**      Titolo **Approfondimento progettuale: Via Virgilio Planimetria e sezioni**

Codice elaborato \_\_\_\_\_      Scala **1:500 - 1:200**

PLANIMETRIA PROGETTO SCALA 1:500

Questo documento può essere utilizzato esclusivamente per le finalità previste dal contratto in base al quale lo stesso è stato fornito; la riproduzione, la cessione e comunque ogni utilizzo per finalità diverse sono vietate in assenza di preventiva autorizzazione da parte del Comune di Basiano. Il contenuto del documento è protetto dalle norme sul diritto d'autore e sulla proprietà intellettuale.