



SEZIONE TIPOLOGICA d-d' _ scala 1:200

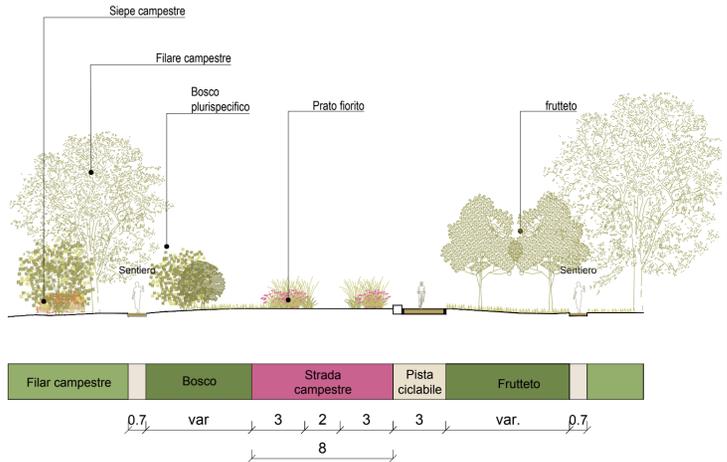

SEZIONE TIPOLOGICA e-e' _ scala 1:200

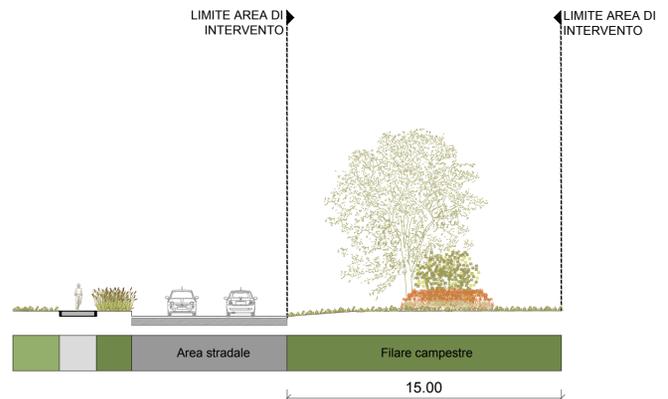

SEZIONE TIPOLOGICA h-h' _ scala 1:200



PLANIMETRIA PROGETTO SCALA 1:500



- LEGENDA**
- Area di sviluppo
 - BOSCO PLURISPECIFICO** (unità geomorfologica di riferimento Unità del Rio Valone)
 - Bosco plurispecifico: sotto piantumazione con specie autoctone quali: Quercus robur, Acer campestre, Prunus avium, Ulmus minor, Carpinus betulus, Betula pendula, Crataegus monogina, Corylus avellana, Cornus mas
 - FILARE CAMPESTRE** (unità geomorfologica di riferimento Unità del Rio Valone)
 - Quercus robur
 - Acer campestre
 - Tilia cordata
 - Prunus avium "Plena"
 - SIEPE CAMPESTRE**
 - Arbusti: tipologia: Crataegus monogina, Prunus spinosa, Rosa canina, Cornus sanguinea, Ligustrum vulgare, Viburnum lantana, Fragula alnus, Sambucus nigra,
 - PERENNI**
 - tipologia: erbacee perenni, graminacee decorative....
 - PRATO FIORITO**
 - tappeto fiorito composto da miscuglio di specie annuali, biennali e perenni.
 - PAVIMENTAZIONI**
 - Pav. pista ciclabile in asfalto ecologico colorato
 - Pav. marciapiede in asfalto
 - Pav. stradale in asfalto
 - Pav. calcestruzzo architettonico
 - Pav. in calcestre
 - Pav. in ghiaia



K-PLAN

PROGETTO DI FATTIBILITA'
Riqualificazione ambientale e urbanistica dell'area boscata tra via Marconi e via Virgilio

Comune di Basiano

| | | | |
|--|---|---|--|
| IL COMMITTENTE Comune di Basiano Via Roma 11 IT - 20060 Basiano (MI) +39 02 9516 2202 | PROGETTAZIONE E COORDINAMENTO GENERALE Ufficio Edilizia Privata - Urbanistica | PROGETTAZIONE PAESAGGISTICA Il RUP Arch. Marco Gorla | Supporto al RUP Arch. Laura Mantegazza |
|--|---|---|--|

PARCO TORRENTE GURA
Comune di Basiano

| | | | | | |
|------|---------|-----------------|-------|------|-------|
| 00 | 10/2020 | Prima emissione | LM | CL | MG |
| Rev. | Data | Oggetto | Orig. | Ver. | Appr. |

n. elaborato **T09** Titolo **Approfondimento progettuale: Area verde attrezzata Planimetria e sezioni**

Codice elaborato _____ Scala **1:500 - 1:200**

Questo documento può essere utilizzato esclusivamente per le finalità previste dal contratto in base al quale lo stesso è stato fornito; la riproduzione, la cessione e comunque ogni utilizzo per finalità diverse sono vietate in assenza di preventiva autorizzazione da parte del Comune di Basiano. Il contenuto del documento è protetto dalle norme sul diritto d'autore e sulla proprietà intellettuale.