


LEGENDA SIMBOLI	
1	NUMERO DI PUNTO LUCE (FARE RIFERIMENTO AL DOCUMENTO ELENCO ADEGUAMENTO IMPIANTI BASIANO)
2	SIGLA CORPO ILLUMINANTE PREVISTO IN ADEGUAMENTO
3	ZONA DI STUDIO / CALCOLO ILLUMINOTECNICO DI RIFERIMENTO
	SCAVO CON NUOVA LINEA DORSALE INTERRUPTA
	NUOVA LINEA DORSALE IN CAVO PRECORDATO
	PUNTO LUCE COLLEGATO A D.E. COMUNALE
	PUNTO LUCE IN ES-PROMISCUITA' ELETTRICA SOTTO LINEA DEDICATA COLLEGATO A D.E. COMUNALE
	PUNTO LUCE IN ES-PROMISCUITA' ELETTRICA CON SENSORE CREPUSCOLARE COLLEGATO A D.E. COMUNALE
	PUNTO LUCE IN PROMISCUITA' ELETTRICA CON SENSORE CREPUSCOLARE MANTENUTO IN PROMISCUITA' ELETTRICA
	PUNTO LUCE A LED INVARIATO
	PUNTO LUCE IN AMPLIAMENTO DA COLLEGARE A D.E. COMUNALE
	PUNTO LUCE SMANTELLATO
	NUOVA RISALITA DELLA LINEA DORSALE
	NUOVO QUADRO ELETTRICO CON PUNTO DI FORNITURA ESISTENTE
	NUOVO QUADRO ELETTRICO CON NUOVO PUNTO DI FORNITURA
	PUNTO DI FORNITURA IN ELIMINAZIONE

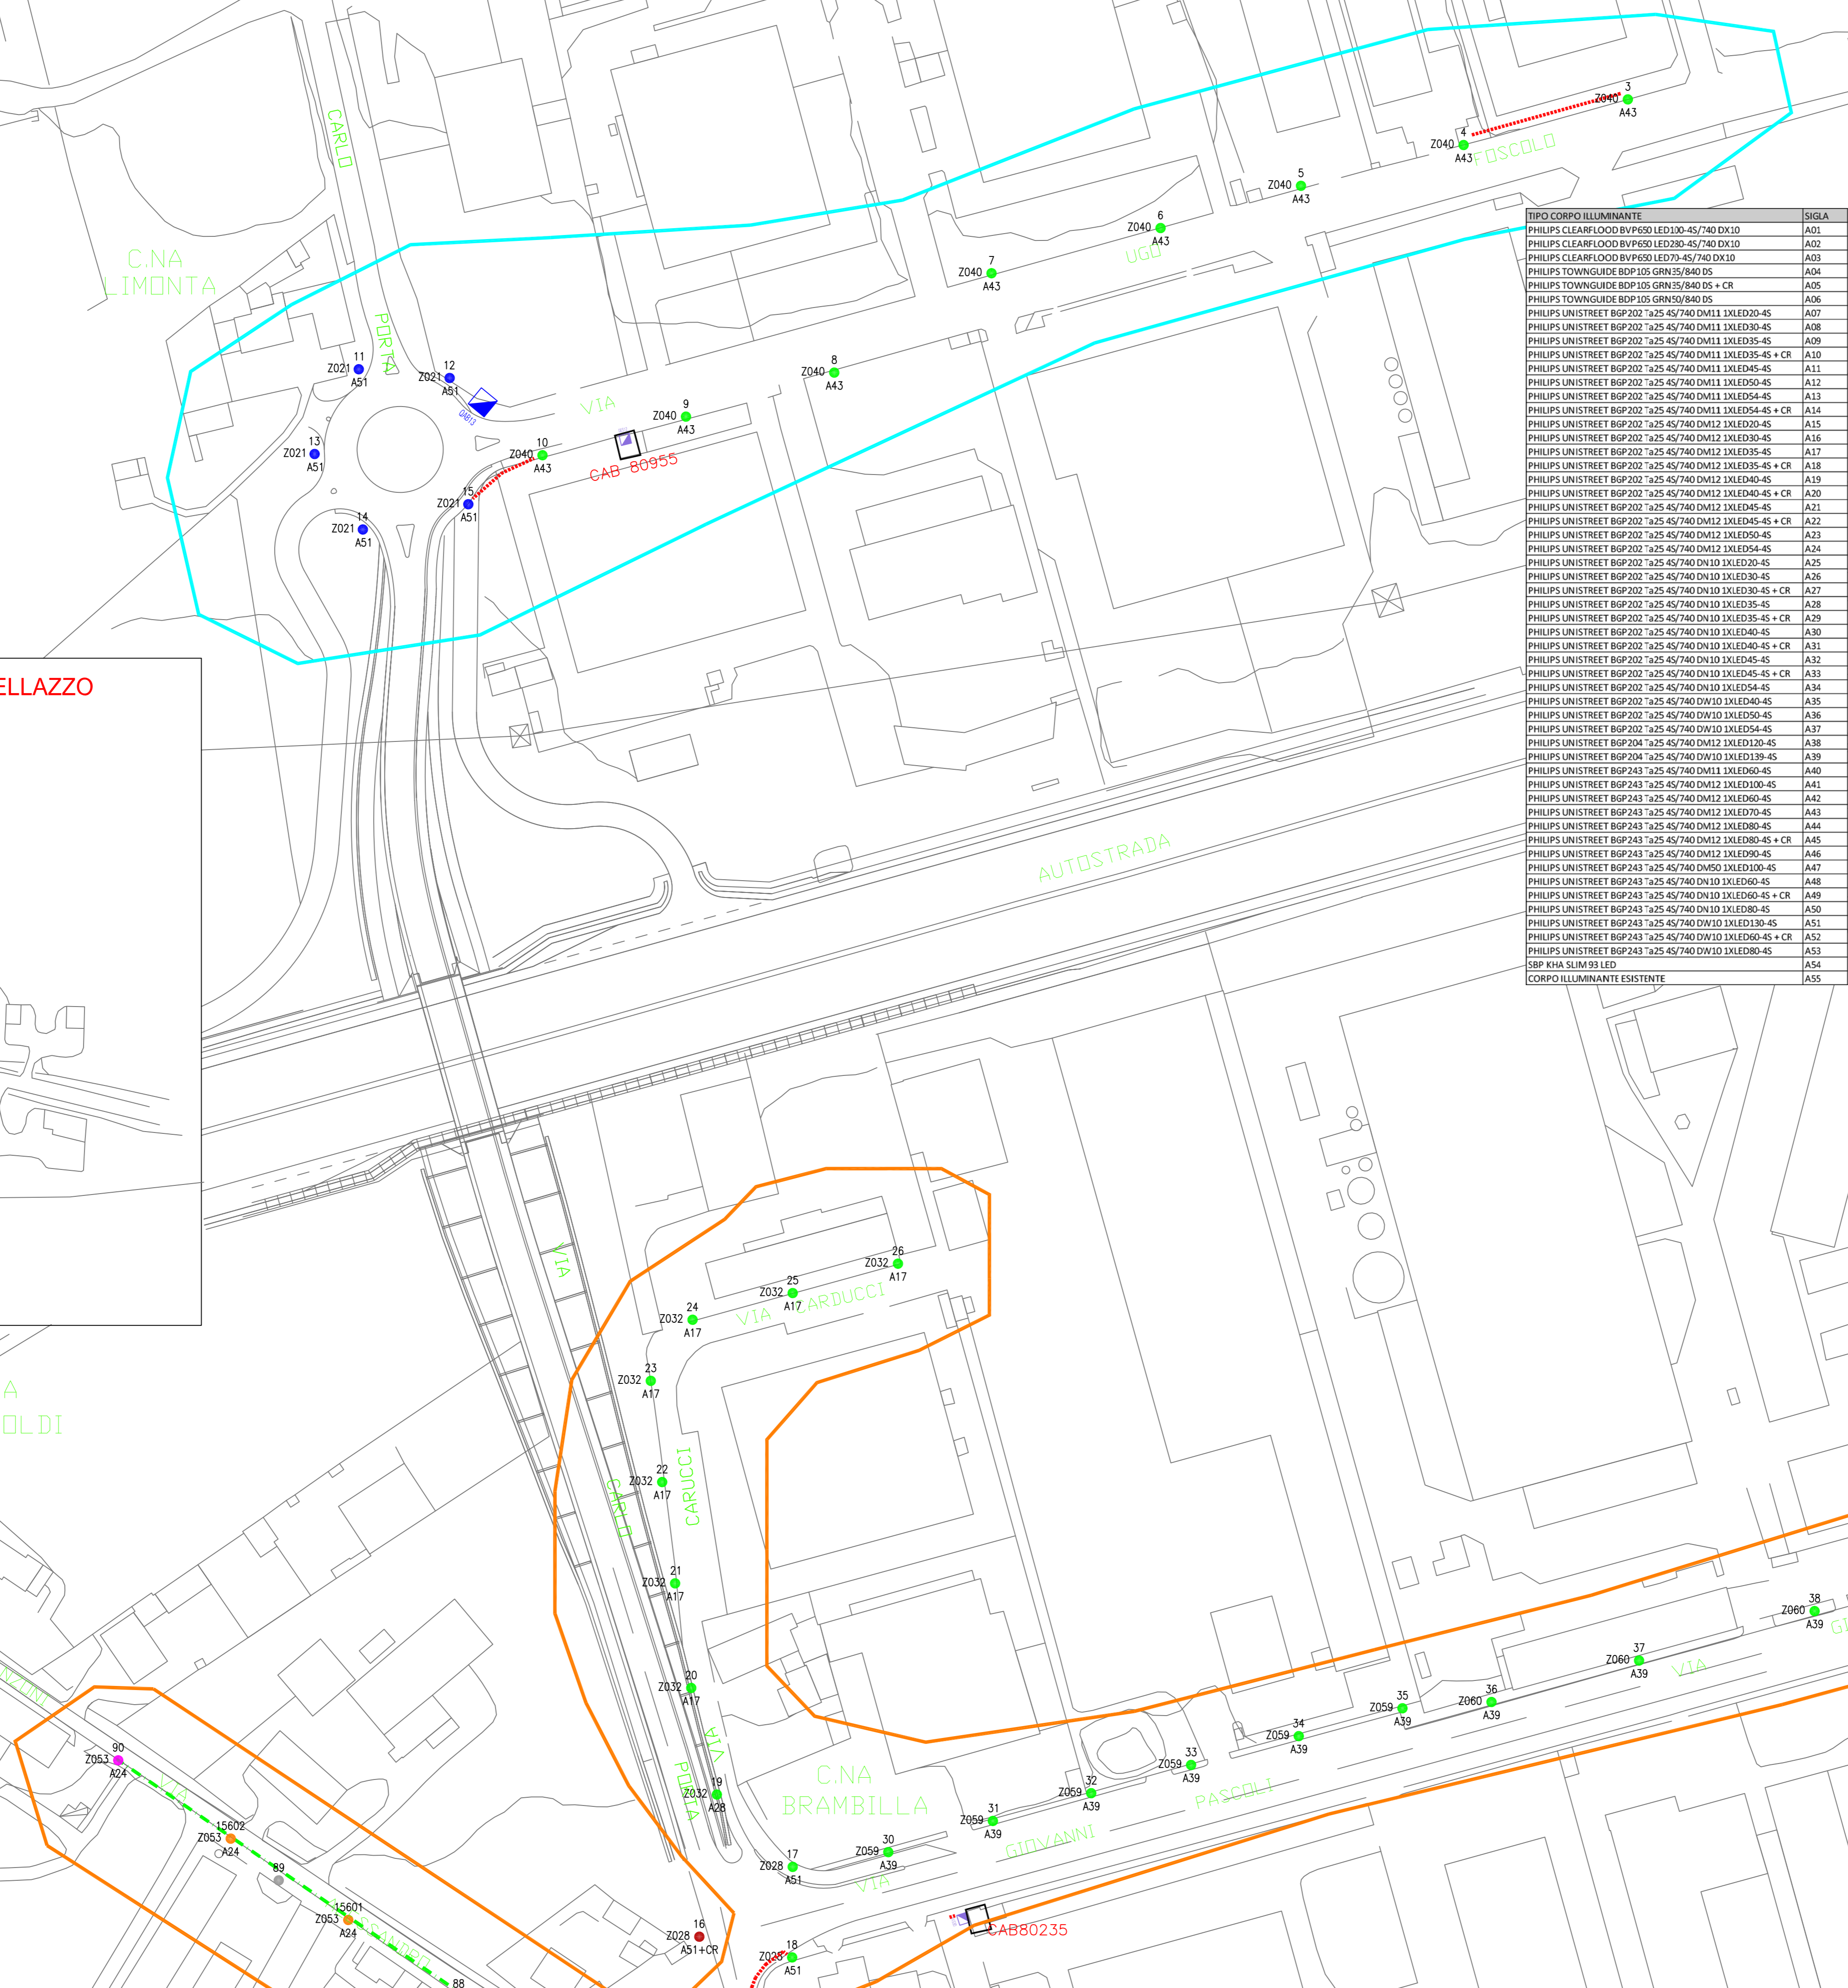

TIPO CORPO ILLUMINANTE	SIGLA
PHILIPS CLEARFLOOD BV P650 LED120-45/740 DX10	A01
PHILIPS CLEARFLOOD BV P650 LED280-45/740 DX10	A02
PHILIPS CLEARFLOOD BV P650 LED70-45/740 DX10	A03
PHILIPS TOWNGUIDE BDP105 GRN35/840 DS	A04
PHILIPS TOWNGUIDE BDP105 GRN35/840 DS + CR	A05
PHILIPS TOWNGUIDE BDP105 GRN50/840 DS	A06
PHILIPS UNISTREET BGP202 7a25 45/740 DM11 1XLED20-45	A07
PHILIPS UNISTREET BGP202 7a25 45/740 DM11 1XLED30-45	A08
PHILIPS UNISTREET BGP202 7a25 45/740 DM11 1XLED35-45	A09
PHILIPS UNISTREET BGP202 7a25 45/740 DM11 1XLED35-45 + CR	A10
PHILIPS UNISTREET BGP202 7a25 45/740 DM11 1XLED45-45	A11
PHILIPS UNISTREET BGP202 7a25 45/740 DM11 1XLED50-45	A12
PHILIPS UNISTREET BGP202 7a25 45/740 DM11 1XLED54-45	A13
PHILIPS UNISTREET BGP202 7a25 45/740 DM12 1XLED35-45 + CR	A14
PHILIPS UNISTREET BGP202 7a25 45/740 DM12 1XLED45-45 + CR	A15
PHILIPS UNISTREET BGP202 7a25 45/740 DM12 1XLED30-45	A16
PHILIPS UNISTREET BGP202 7a25 45/740 DM12 1XLED35-45	A17
PHILIPS UNISTREET BGP202 7a25 45/740 DM12 1XLED35-45 + CR	A18
PHILIPS UNISTREET BGP202 7a25 45/740 DM12 1XLED40-45	A19
PHILIPS UNISTREET BGP202 7a25 45/740 DM12 1XLED40-45 + CR	A20
PHILIPS UNISTREET BGP202 7a25 45/740 DM12 1XLED45-45 + CR	A21
PHILIPS UNISTREET BGP202 7a25 45/740 DM12 1XLED45-45 + CR	A22
PHILIPS UNISTREET BGP202 7a25 45/740 DM12 1XLED50-45	A23
PHILIPS UNISTREET BGP202 7a25 45/740 DM12 1XLED54-45	A24
PHILIPS UNISTREET BGP202 7a25 45/740 DM12 1XLED20-45	A25
PHILIPS UNISTREET BGP202 7a25 45/740 DN10 1XLED30-45	A26
PHILIPS UNISTREET BGP202 7a25 45/740 DN10 1XLED30-45 + CR	A27
PHILIPS UNISTREET BGP202 7a25 45/740 DN10 1XLED35-45	A28
PHILIPS UNISTREET BGP202 7a25 45/740 DN10 1XLED35-45 + CR	A29
PHILIPS UNISTREET BGP202 7a25 45/740 DN10 1XLED40-45	A30
PHILIPS UNISTREET BGP202 7a25 45/740 DN10 1XLED40-45 + CR	A31
PHILIPS UNISTREET BGP202 7a25 45/740 DN10 1XLED45-45	A32
PHILIPS UNISTREET BGP202 7a25 45/740 DN10 1XLED45-45 + CR	A33
PHILIPS UNISTREET BGP202 7a25 45/740 DN10 1XLED54-45	A34
PHILIPS UNISTREET BGP202 7a25 45/740 DN10 1XLED40-45	A35
PHILIPS UNISTREET BGP202 7a25 45/740 DN10 1XLED50-45	A36
PHILIPS UNISTREET BGP202 7a25 45/740 DN10 1XLED54-45	A37
PHILIPS UNISTREET BGP204 7a25 45/740 DM12 1XLED120-45	A38
PHILIPS UNISTREET BGP204 7a25 45/740 DN10 1XLED139-45	A39
PHILIPS UNISTREET BGP243 7a25 45/740 DM11 1XLED60-45	A40
PHILIPS UNISTREET BGP243 7a25 45/740 DM12 1XLED100-45	A41
PHILIPS UNISTREET BGP243 7a25 45/740 DM12 1XLED60-45	A42
PHILIPS UNISTREET BGP243 7a25 45/740 DM12 1XLED70-45	A43
PHILIPS UNISTREET BGP243 7a25 45/740 DM12 1XLED80-45	A44
PHILIPS UNISTREET BGP243 7a25 45/740 DM12 1XLED90-45	A45
PHILIPS UNISTREET BGP243 7a25 45/740 DM50 1XLED100-45	A46
PHILIPS UNISTREET BGP243 7a25 45/740 DN10 1XLED90-45	A47
PHILIPS UNISTREET BGP243 7a25 45/740 DN10 1XLED90-45	A48
PHILIPS UNISTREET BGP243 7a25 45/740 DN10 1XLED60-45 + CR	A49
PHILIPS UNISTREET BGP243 7a25 45/740 DN10 1XLED80-45	A50
PHILIPS UNISTREET BGP243 7a25 45/740 DN10 1XLED130-45	A51
PHILIPS UNISTREET BGP243 7a25 45/740 DN10 1XLED60-45 + CR	A52
PHILIPS UNISTREET BGP243 7a25 45/740 DN10 1XLED80-45	A53
SBP KHA SLIM 93 LED	A54
CORPO ILLUMINANTE ESISTENTE	A55


**Comune di Basiano**  
Via Roma, 11 - 20060 Basiano (MI)


---


Ubicazione Opera

Objetto  
**CONTRATTO PER LA CONCESSIONE DEL SERVIZIO DI GESTIONE INTEGRATA DEGLI IMPIANTI DI ILLUMINAZIONE PUBBLICA SUL TERRITORIO DEI COMUNI DI BASIANO E MASATE, LORO MESSA IN SICUREZZA ELETTRICA E MECCANICA, ADEGUAMENTO NORMATIVO ED EFFICIENTAMENTO ENERGETICO CON TOTALE RICONVERSIONE "A LED", AI SENSI DELL'ART. 183, COMMA 15 E SEGUENTI DEL D. LGS. 18 APRILE 2016, N. 50**  
 CIG 7233678BEA.  
 CUP assegnato al progetto di Basiano C36G15001040005;  
 CUP assegnato al progetto di Masate F76G15001650005.

firme e firme



Committente <b>Unione Lombarda dei comuni di Basiano e Masate</b>	Via Roma, 11 20060 Basiano (MI)
Concessionario  <b>Basiano Masate Smart City S.r.l.</b>	Basiano Masate Smart City S.r.l. Via Finotti, 6 - 44124 FERRARA (FE) CF e P.I. IT 02018610362

<b>PROGETTO ESECUTIVO</b>	Objetto <b>PROGETTO ESECUTIVO</b>	Progetto <b>C23</b>	Tavola <b>05</b>											
	Descrizione Planimetria degli interventi di efficientamento ed adeguamento degli impianti di pubblica illuminazione. Zona 3 Comune di Basiano													
<b>EFFICIENTAMENTO ENERGETICO</b>		PROGETTISTA BARBIERI THOMAS												
		RESPONSABILE TECNICO BARBIERI THOMAS												
Revisioni	<table border="1" style="width: 100%;"> <tr> <th>Data</th> <th>Objetto</th> <th>Scala</th> </tr> <tr> <td>12-06-2018</td> <td>Emissione Stralcio 1</td> <td>1:1000</td> </tr> <tr> <td>18-12-2018</td> <td>Aggiornamento Zone e-distribuzione</td> <td>1:1000</td> </tr> <tr> <td>28-02-2019</td> <td>Aggiornamento Zone e-distribuzione</td> <td>1:1000</td> </tr> </table>	Data	Objetto	Scala	12-06-2018	Emissione Stralcio 1	1:1000	18-12-2018	Aggiornamento Zone e-distribuzione	1:1000	28-02-2019	Aggiornamento Zone e-distribuzione	1:1000	<b>STIE GREENPLANT S.R.L.</b>  VIA FINATTI, 6 - 44124 FERRARA Tel. 059/7105582 - Fax 059/7105580 e-mail: info@stiegreenplant.it P.IVA 01840470387
Data	Objetto	Scala												
12-06-2018	Emissione Stralcio 1	1:1000												
18-12-2018	Aggiornamento Zone e-distribuzione	1:1000												
28-02-2019	Aggiornamento Zone e-distribuzione	1:1000												

E' vietata la riproduzione di questo documento e dei suoi allegati senza la preventiva autorizzazione scritta dei progettisti.